



HOTĂRÂREA
nr. 8 din 22.01.2026

privind

Actualizarea de date si inventarierea in domeniul privat al orașului Darabani, conform măsurătorilor efectuate, a terenului situat in P.C. 5793 în suprafață totală de 2733 mp

Consiliul Local al Orașului Darabani, Județul Botoșani, întrunit astăzi, 22.01.2026, în ședință ordinară,

Analizand:

➤ Referatul de aprobare a dlui Gîrbaci Mihai-Alin – Primar al Orașului Darabani nr. 22183/30.12.2025, prin care se propune si aprobă inventarierea;

➤ Raportul de specialitate a d-lui Gabriel Acostioaei – Arhitect Sef al Orașului Darabani, cu nr. 22185/30.12.2025, privind inventarierea, planul de amplasament și delimitare a bunurilor întocmit de ing. Marius – Corneliu Ungureanu;

Procesul verbal nr. 22184/30.12.2025, al *Comisiei speciale de inventariere a domeniului public și privat al U.A.T. Orașul Darabani, Județul Botoșani*, reconstituită prin Dispoziția Primarului U.A.T. Orașul Darabani, nr. 235/10.07.2025, privind *Actualizarea de date si inventarierea in domeniul privat al orașului Darabani, conform măsurătorilor efectuate, a terenului situat in P.C. 5793 în suprafață totală de 2733 mp*

Având avizul favorabil al comisiei de specialitate a Consiliului Local;

În conformitate cu prevederile art. 129 aliniat (1) si (2), art. 136 , art. 354, art. 355, art. 357 si art. 196 alin. (1) lit. “a” din Ordonanța de urgență 57/2019, privind codul administrativ;

HOTĂRĂȘTE:

Art. 1. Aprobă *Actualizarea de date si inventarierea în domeniului privat al Orașului Darabani, conform măsurătorilor efectuate, a terenului situat in P.C. 5793 în suprafață totală de 2733 mp*, in baza planului de amplasament și delimitare întocmit de ing. Marius Corneliu Ungureanu.


Nr. Crt. inventar	Cod de clasificare	Denumire bunuri	Elemente de identificare	Anul dobândirii	Valoarea de inventar lei	Situația juridică actuală Denumire act proprietate
43	6.4	c.const	T.100, p.c. 5793 S = 2733mp	1985	-	Domeniul privat H.C.L. 101/30.12.2010

Art. 2. Aprobă întocmirea Cărții funciare a terenului.

Art. 3. Terenul respectiv nu este revendicat conform legislației privind măsuri reparatorii pentru bunuri preluate abuziv, nu face obiectul litigiilor, nu este la dispoziția Comisiei de fond funciar.

Art. 4. Prezenta hotărâre se comunică, în mod obligatoriu, prin intermediul Secretarului General al Orașului Darabani, în termenul prevăzut de lege, Primarului Orașului Darabani, Compartimentelor interesate, Prefectului Județului Botoșani și se aduce la cunoștință publică.


PREȘEDINTE DE ȘEDINȚĂ,
Cezărel CUBOTARIU

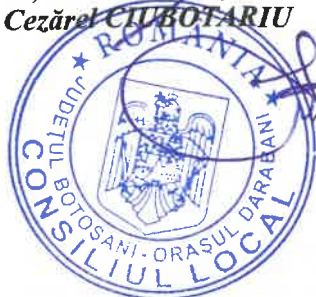

Contrasemnează pentru legalitate
SECRETAR GENERAL AL ORAȘULUI,
Marius – Petru AROȘOAIE

PLAN DE AMPLASAMENT ȘI DELIMITARE AL IMOBILULUI

Scara 1:500 ANEXE la HCL nr. 8/22.01.2025

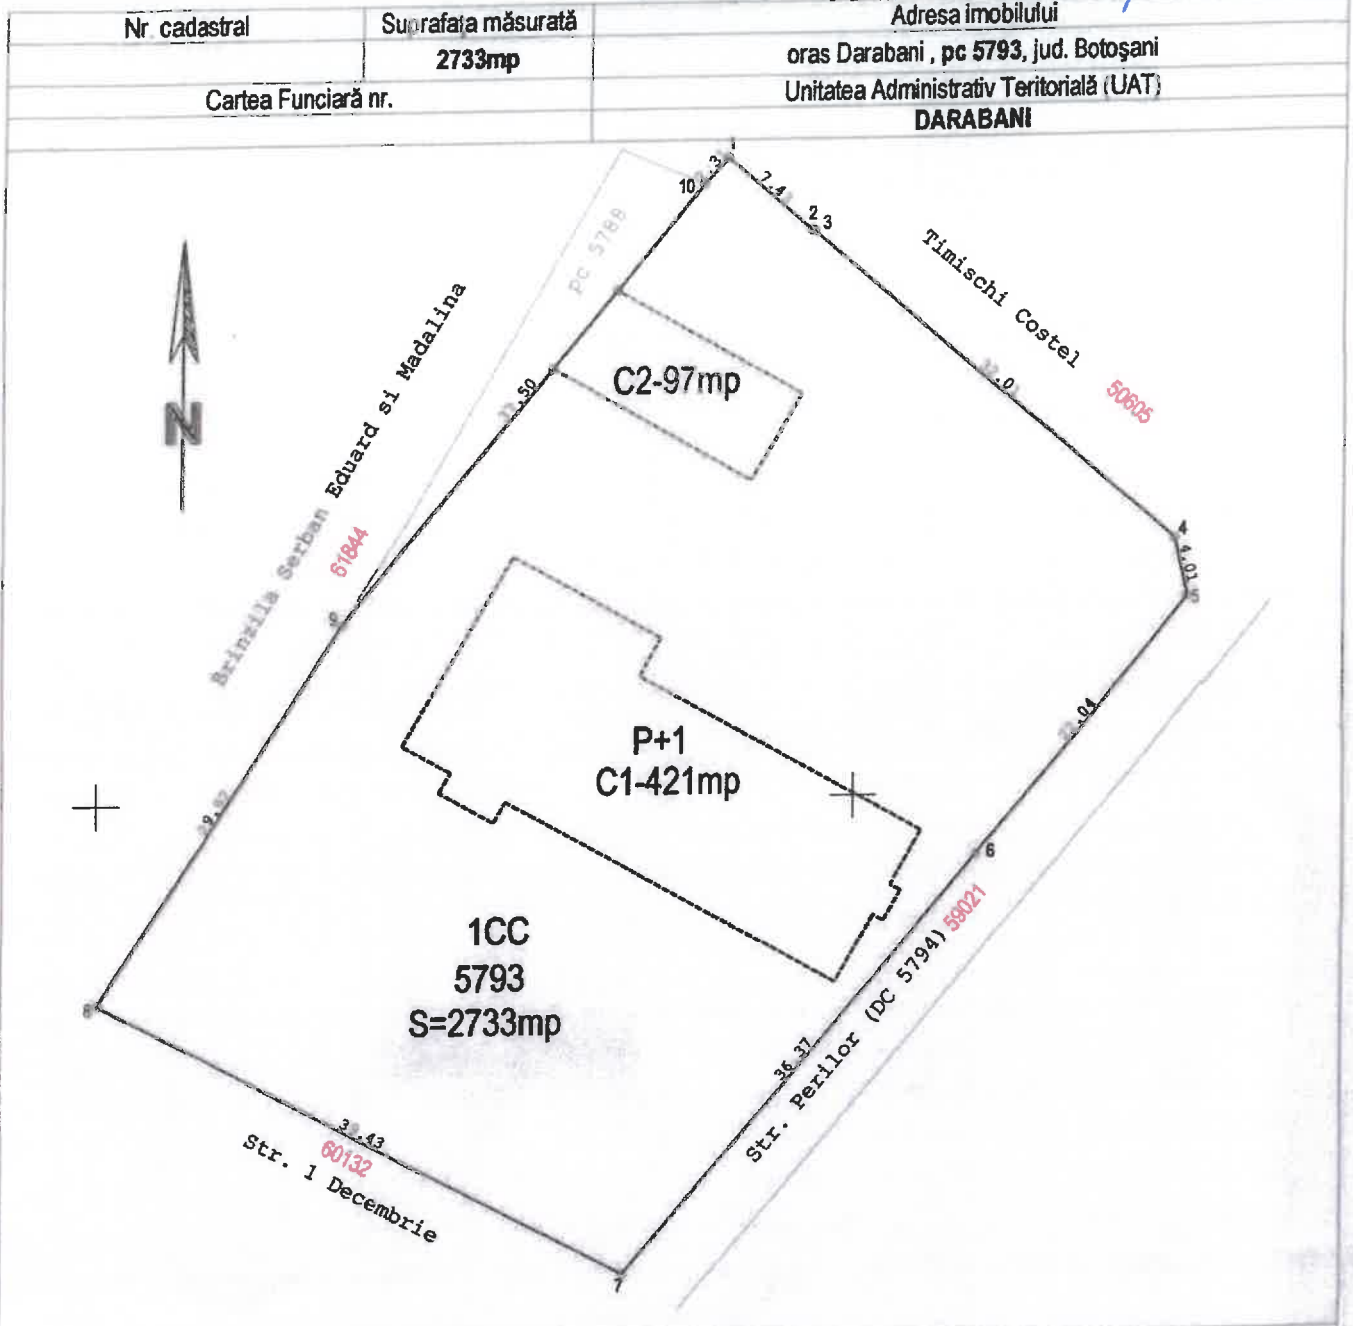

A. Date referitoare la teren

Nr. parcela	Categorie de folosință	Suprafața (m.p.)	Mentii
5793	1CC	2733	Terenul este în rețut parțial cu gard între punctele 1-2-3-4-5-6-7-8-9.
Total		2733	

B. Date referitoare la construcții

Cod	Destinația	Suprafața construită la sol (mp)	Mentii
C1	CAS	421	Cladire, P+1E. Scd=842mp -fara acte-
C2	CA	97	Anexa gospodareasca, parter. -fara acte-
Total		518	

Suprafața totală măsurată a imobilului= 2733mp
Suprafața din act=2733m.p.

Executant: ing. Marius-Corneliu Ungureanu
Aut. Seria RO-BT-F Nr.0021/02.11.2010
Confirm executarea măsurărilor în teren,
corectitudinea întocmirii documentației cadastrale și
corespondența acesteia cu realitatea

Data: 20.01.2025
Semnatura:



Inspector:


Confirm introducerea imobilului în baza de date integrată și atribuirea numărului cadastral

Data:
Stampila BCPI

PLAN DE ÎNCADRARE ÎN ZONĂ

Scara 1:2000

oras Darabani, p.c. 5793, jud Botosani

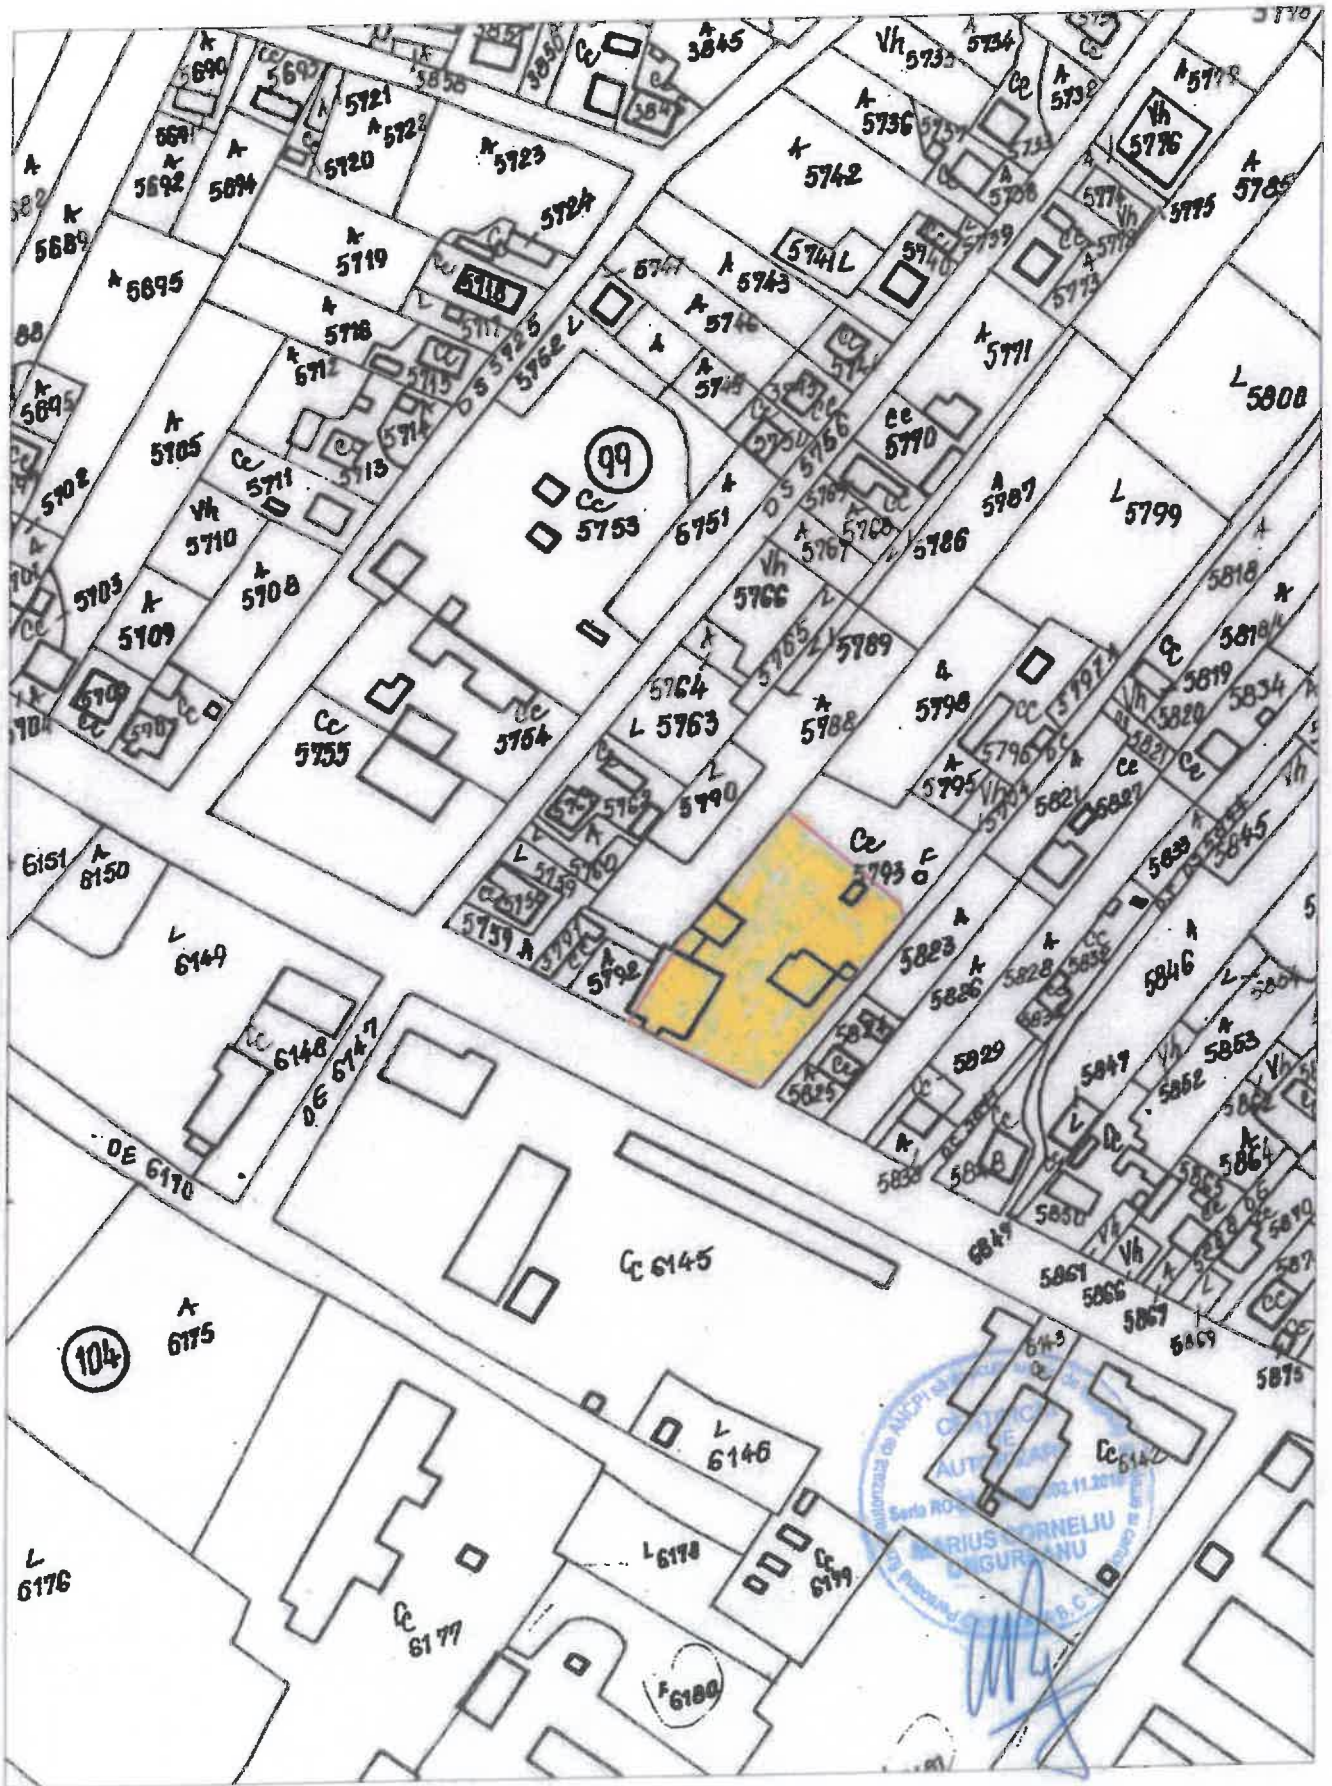

HOTĂRÂRE
privind însușirea listei bunurilor care alcătuiesc domeniul privat al orașului Darabani

Consiliul local al orașului Darabani , județul Botoșani , întrunit astăzi 29.10.2015 în ședință ordinară ,

- luând în dezbateră expunerea de motive a d-lui Corneliu Aroșoaie - primar al orașului Darabani , privind inventarierea bunurilor care alcătuiesc domeniului privat al orașului Darabani

- având în vedere raportul de specialitate al Serviciului de administrare a domeniului public și privat și a Serviciului de urbanism din cadrul Primăriei orașului Darabani și avizul favorabil al Comisiei pentru administrație publică locală și a Comisiei de urbanism din cadrul Consiliului local al orașului ,

- în baza art. 36 alin. (2), din Legea nr. 215/2001 – privind administrația publică locală cu modificările și completările ulterioare.

- în temeiul art. 45 alin. (3) din Legea nr. 215/2001

hotărăște

Art. 1. Se însușește inventarul bunurilor care alcătuiesc domeniului privat al orașului Darabani conform listelor anexa 1 și 2 care fac parte din prezenta hotărâre.

Art. 2 Primarul orașului prin serviciile de specialitate vor duce la îndeplinire prevederile prezentei hotărâri.

PREȘEDINTE DE ȘEDINȚĂ
TÎRNICERU GHERM DAN



Orașul Darabani
Județul Botoșani

29.10.2015

Nr. 114

CONTRASEMNEAZĂ
SECRETARUL ORAȘULUI DARABANI
JR. PAULICĂ ZAHARIEA

JUDEȚUL BOTOȘANI
COMISIA SPECIALA PENTRU
INTOCMIREA INVENTARULUI
BUNURILOR CARE ALCATUIESC
DOMENIUL PRIVAT AL ORASULUI
DARABANI

INSUSIT DE CONSILIUL LOCAL
AL ORASULUI DARABANI prin
ANEXA nr. 1
HOTARAREA nr. 114 / 2015

PRIMARUL ORASULUI DARABANI
CORNELIU AROȘOAIE



INVENTARUL
Bunurilor care apartin domeniului privat al orasului Darabani

SECTIUNEA
BUNURI IMOBILE

	Codul de clasificare	Denumirea bunului	Elemente de identificare	Anul dobândirii sau după caz al dării în folosință	Valoarea de inventar	Situația juridică actuală
1	6.4	Teren neag.	T.5 , P.C.442 . S=442 mp	1985	7032	Domeniul privat H.C.L. 101/30.12.2010
2	6.4	fanete	T.5 ,P.C.. 479 S=367 mp	1985	3120	Domeniul privat H.C.L. 101/30.12.2010
3	6.4	Teren neag.	T.7 , P.C. 611 S=160 mp	1985	1360	Domeniul privat H.C.L. 101/30.12.2010
4	6.4	Teren neag.	T24 ,P.C.1437 S=70 mp	1985	476	Domeniul privat H.C.L. 101/30.12.2010
5	6.4	c.const	T32 , P.C. 1934 S=1800 mp	1985	10217	Domeniul privat H.C.L. 101/30.12.2010
6	6.4	c.const	T35 ,P.C. 2437 S=15776 mp	1985	134200	Domeniul privat H.C.L. 101/30.12.2010
7	6.4	c.const	T. 45 , P.C. 3123 S=758 mp.	1985	10152	Domeniul privat H.C.L. 101/30.12.2010
8	6.4	c.const	T45 ,P.C. 3127 S=1418 mp.	1985	18978	Domeniul privat H.C.L. 101/30.12.2010
9	6.4	c.const	T.45 , P.C. 3134 S=231 mp	1985	3142	Domeniul privat H.C.L. 101/30.12.2010
10	6.4	c.const	T.45 ,P.C. 3136 S=4850 mp	1985	42777	Domeniul privat H.C.L. 101/30.12.2010
11	6.4	c.const	T.46 , P.C. 3153 S=4812 mp	1985	72385	Domeniul privat H.C.L. 101/30.12.2010
12	6.4	c.const	T46 ,P.C. 3153 S=32mp	1985	292	Domeniul privat H.C.L. 101/30.12.2010
13	6.4	c.const	T 46 ,P.C. 3153 S=436 mp	1985	4566	Domeniul privat H.C.L. 101/30.12.2010
14	6.4	c. const	T. 46 , P.C. 3154 S=326mp	1985	2292	Domeniul privat H.C.L. 101/30.12.2010
15	6.4	c.const	T.46 , P.C. 3155 S=191mp	1985	2166	Domeniul privat H.C.L. 101/30.12.2010

3 43	6.4	C.const	T.100 ,P.C.5793 S=1119 mp	1985	1119	Domeniul privat H.C.L. 101/30.12.2010
44	6.4	c.const	T.70 P.C. 4281 S=179 mp	1985	2680	Domeniul privat H.C.L. 101/30.12.2010
45	6.4	c.const	T.70 , P.C. 4282 S=157 mp	1985	2351	Domeniul .privat H.C.L. 101/30.12.2010
46	6.4	c.const	T.70 ,P.C. 4283 S=119 mp	1985	1781	Domeniul privat H.C.L. 101/30.12.2010
47	6.4	c.const	T.70 ,P.C. 4284 S=119mp	1985	1781	Domeniul privat H.C.L. 101/30.12.2010
48	6.4	c.const	T.70 ,P.C. 4287 S=118 mp	1985	1767	Domeniul privat H.C.L. 101/30.12.2010
49	6.4	c.const	T.70 ,P.C. 4297 S=27 mp	1985	404	Domeniul privat H.C.L. 101/30.12.2010
50	6.4	c.const	T.70 ,P.C. 4298 S=28 mp.	1985	420	Domeniul privat H.C.L. 101/30.12.2010
51	6.4	c.const	T.70 ,P.C. 4299 S=27mp	1985	404	Domeniul privat H.C.L. 101/30.12.2010
52	6.4	c.const	T.70 ,P.C. 4300 S=27 mp	1985	404	Domeniul privat H.C.L. 101/30.12.2010
53	6.4	c.const	T.70 ,P.C. 4301 S=153 mp	1985	2290	Domeniul privat H.C.L. 101/30.12.2010
54	6.4	c.const	T.70 ,P.C. 4302 S=376 mp	1985	5276	Domeniul privat H.C.L. 101/30.12.2010
55	6.4	c.const	T.70 ,P.C. 4304 S=643 mp.	1985	9628	Domeniul privat H.C.L. 101/30.12.2010
56	6.4	c.const	T.70 ,P.C. 4305 S=610mp	1985	9130	Domeniul privat H.C.L. 101/30.12.2010
57	6.4	c.const	T.70 , P.C. 4306 S=115 mp	1985	1722	Domeniul privat H.C.L. 101/30.12.2010
58	6.4	c.const	T.70 ,P.C. 4307 S=129 mp	1985	1931	Domeniul privat H.C.L. 101/30.12.2010
59	6.4	c.const	T.70 ,P.C. 4308 S=191 mp	1985	2859	Domeniul privat H.C.L. 101/30.12.2010
60	6.4	c.const	T.70 ,P.C. 4309 S=109 mp.	1985	1632	Domeniul privat H.C.L. 101/30.12.2010
61	6.4	c.const	T.70 P.C. 4310 S=157 mp	1985	1351	Domeniul privat H.C.L. 101/30.12.2010
62	6.4	c.const	T.70 ,P.C. 4311 S=127 mp	1985	1900	Domeniul privat H.C.L. 101/30.12.2010
63	6.4	c.const	T.70 ,P.C. 4312 S=125mp	1985	1872	Domeniul privat H.C.L. 101/30.12.2010
64	6.4	c.const	T.70 ,P.C. 4313 S=161 mp	1985	2410	Domeniul privat H.C.L. 101/30.12.2010
65	6.4	c.const	T.70. P.C. 4314 S=998	1985	14942	Domeniul privat H.C.L. 101/30.12.2010
66	6.4.	c.const	T.71 , P.C. . 4316 S=341 mp	1985	5105	Domeniul privat H.C.L. 101/30.12.2010
67	6.4	c.const	T.72 , P.C. 4325 S=157 mp	1985	1776	Domeniul .privat H.C.L. 101/30.12.2010
68	6.4	c.const	T.72 , P.C. 4328 S=984 mp	1985	14762	Domeniul privat H.C.L. 101/30.12.2010
69	6.4	c.const	T.72 ,P.C. 4330 S=395mp	1985	5913	Domeniul privat H.C.L. 101/30.12.2010

367	6.4	c. const	T 58 , P.C. 707 S=0,29 ha , casa apa	1985	348	Domeniul privat H.C.L. 101/30.12.2010
368	6.4	Pășune	T.62 ,P.C. 855 S= 5,93 ha	1985	16044	Domeniul privat H.C.L. 101/30.12.2010
369	6.4	neagricol	T.64 ,P.C. 882 S=0,85 ha	1985	1715	Domeniul privat H.C.L. 101/30.12.2010

PRESEDINTE ,
CORNELIU AROȘOAIE



MEMBRI :

1. ZAHARIEA PAULICA _____
2. BOZ DORICA _____
3. DRAGOTA GHEORGHE _____
4. SCUTARU VERGINIA _____
5. HONCERU DIDINA _____
6. IRIMIA AURICA _____
7. HORODINCU GHIORGI _____

PRESEDINTE SEDINTA
TARNICERU IFRIM DAN



CONTRASEMNEAZA
SECRETARUL ORAȘULUI DARABANI
JR. PAULICA ZAHARIEA



CONTRASEMNEAZĂ PENTRU LEGALITATE
SECRETAR GENERAL,
Marius - Petru AROȘOAIE



CARTUȘ CU PROCEDURI OBLIGATORII ULTERIOARE ADOPTĂRII
HOTĂRĂRII CONSILIULUI LOCAL

HOTĂRĂREA CONSILIULUI LOCAL DARABANI NR. <u>8</u> / 22.01.2026			
Nr. crt.	Operațiuni efectuate	Data ZZ.LL.AN 2026	Semnatura persoanei responsabile să efectueze procedura
0	1	2	3
1	Adoptarea hotărârii *1) s-a făcut cu majoritate <input checked="" type="checkbox"/> simplă <input type="checkbox"/> absolută <input type="checkbox"/> calificată	22.01	
2	Comunicarea către primar *2)	23.01	
3	Comunicarea către prefectul județului * 3)	23.01	
4	Aducerea la cunoștința publică*4) ++ 5)	23.01	
5	Comunicarea, numai în cazul celei cu caracter individual *4) + *5)	23.01	
6	Hotărârea devine obligatorie*6) sau produce efecte juridice *7), după caz		

Extrase din Ordonanța de urgență a Guvernului nr. 57/2019 privind Codul administrativ, cu modificările și completările ulterioare:
| *1) Art. 139 alin. (1): "În exercitarea atribuțiilor ce îi revin, consiliul local adoptă hotărâri, cu majoritate absolută (9 consilieri) sau simplă după caz."
| (2) Prin excepție de la prevederile alin. (1), hotărârile privind dobândirea sau înstrăinarea dreptului de proprietate în cazul | bunurilor imobile se adoptă de consiliul local cu majoritatea calificată (12 consilieri) definită la art. 5 lit. dd), de două treimi din numărul consilierilor locali în funcție."
| *2) Art. 197 alin. (2): "Hotărârile consiliului local se comunică primarului."
| *3) Art. 197 alin. (1): Secretarul general al orașului comunică hotărârile consiliului local al orașului prefectului în cel mult 10 zile lucrătoare de la data adoptării ..
| *4) Art. 197 alin. (4): "Hotărârile ... se aduc la cunoștința publică și se comunică, în condițiile legii, prin grija secretarului general al orașului."
| *5) Art. 199 alin. (1): "Comunicarea hotărârilor ... cu caracter individual către persoanele cărora li se adresează se face în cel mult 5 zile de la data comunicării oficiale către prefect."
| *6) Art. 198 alin. (1): "Hotărârile ... cu caracter normativ devin obligatorii de la data aducerii lor la cunoștință publică."
| *7) Art. 199 alin. (2): "Hotărârile ... cu caracter individual produc efecte juridice de la data comunicării către persoanele cărora li se adresează."

SECRETAR GENERAL AL ORAȘULUI,

Marius – Petru AROSOAIE

